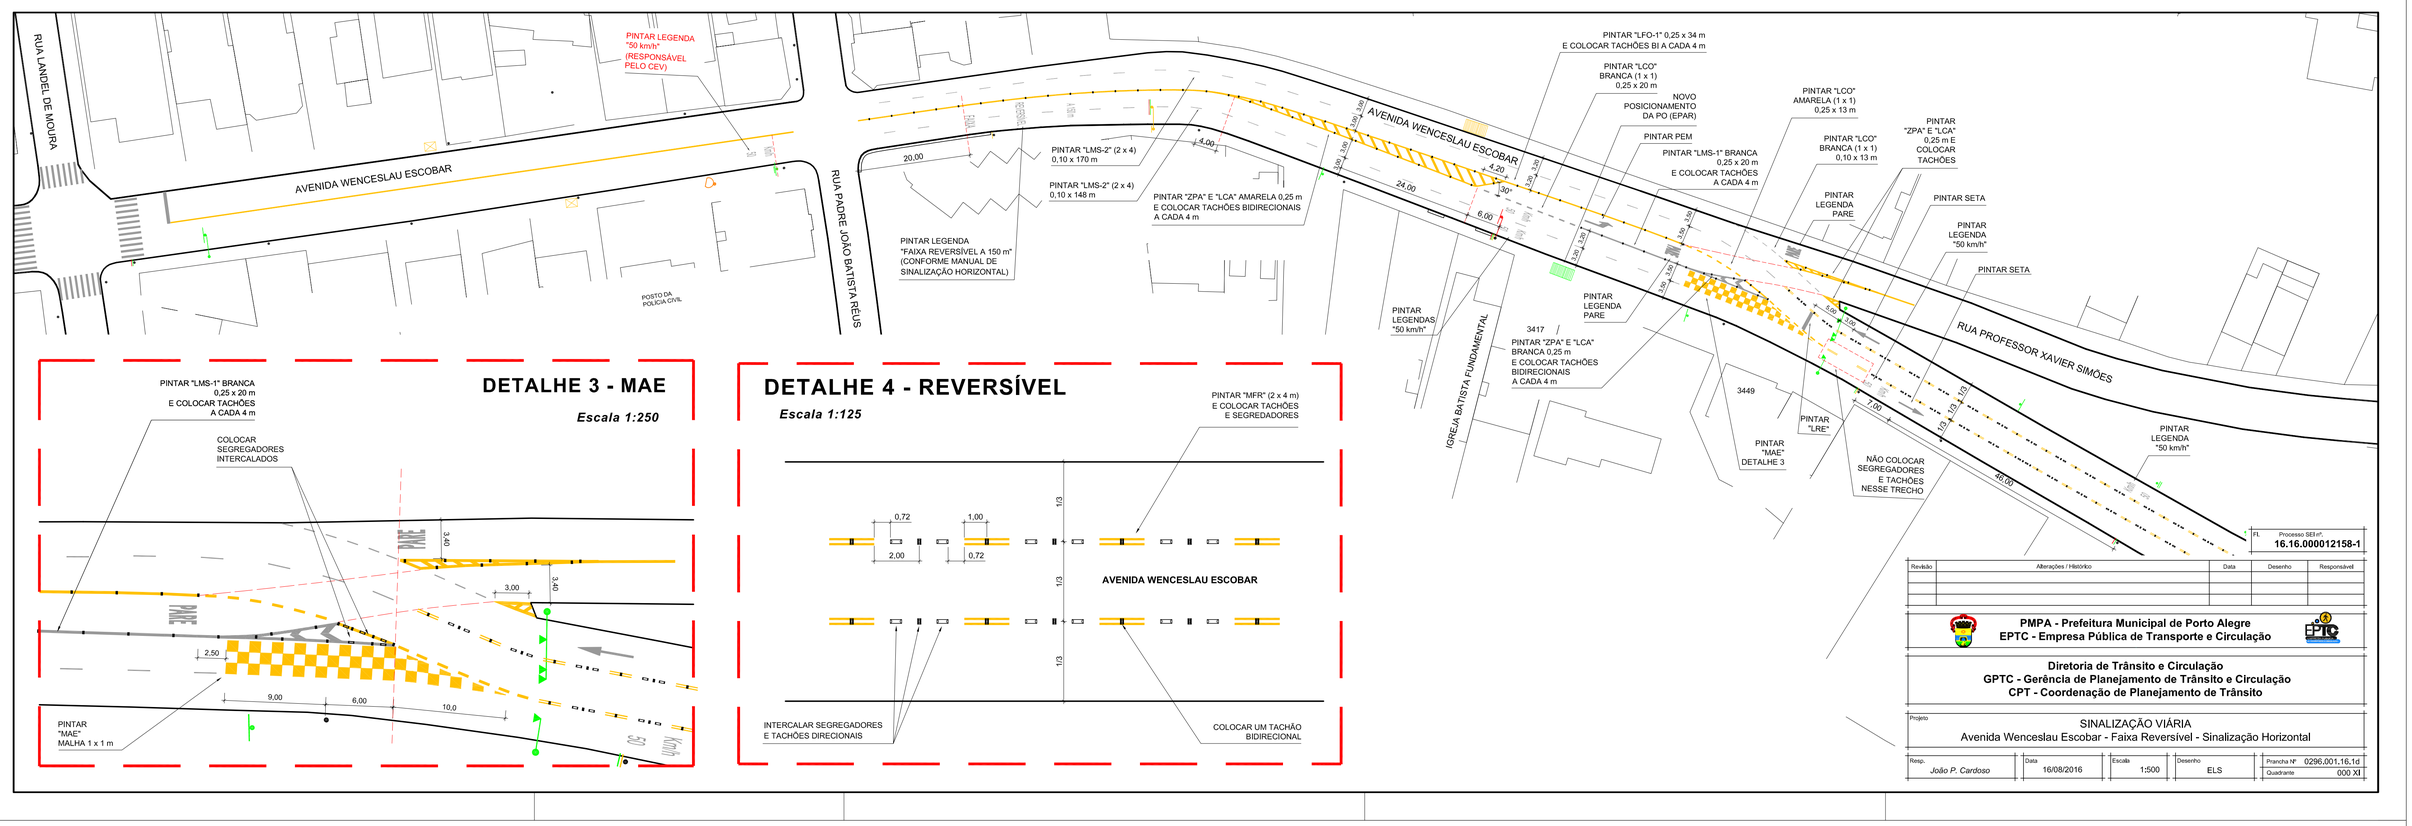

DETALHE 3 - MAE

Escala 1:250

DETALHE 4 - REVERSÍVEL

Escala 1:125

Revisão	Alterações / Histórico	Data	Desenho	Responsável

FL. Processo SEI nº: **16.16.000012158-1**

PMPA - Prefeitura Municipal de Porto Alegre
EPTC - Empresa Pública de Transporte e Circulação

Diretoria de Trânsito e Circulação
GPTC - Gerência de Planejamento de Trânsito e Circulação
CPT - Coordenação de Planejamento de Trânsito

Projeto: SINALIZAÇÃO VIÁRIA
Avenida Wenceslau Escobar - Faixa Reversível - Sinalização Horizontal

Resp.	Data	Escala	Desenho	Prancha Nº	Quadrante
João P. Cardoso	16/08/2016	1:500	ELS	0296.001.16.1d	000 XI

Revisão	Alterações / Histórico	Data	Desenho	Responsável

FL. Processo SEI nº: **16.16.000012158-1**

PMPA - Prefeitura Municipal de Porto Alegre
EPTC - Empresa Pública de Transporte e Circulação

Diretoria de Trânsito e Circulação
GPTC - Gerência de Planejamento de Trânsito e Circulação
CPT - Coordenação de Planejamento de Trânsito

Projeto: SINALIZAÇÃO VIÁRIA
Avenida Wenceslau Escobar - Faixa Reversível - Sinalização Horizontal

Resp.	Data	Escala	Desenho	Prancha Nº	Quadrante
João P. Cardoso	16/08/2016	1:500	ELS	0296.001.16.1e	000 XI

DETALHE 5 - SEÇÃO TRANSVERSAL

A AVENIDA CORONEL MARCOS APRESENTA LARGURA VARIÁVEL AO LONGO DE TODA SUA EXTENSÃO. PARA CONSEGUIRMOS GARANTIR A OPERAÇÃO ADEQUADA NO QUE DIZ RESPEITO À CIRCULAÇÃO E, PRINCIPALMENTE, EM RELAÇÃO À SEGURANÇA, É NECESSÁRIO GARANTIR, NO MÍNIMO, 10,7 m DE LARGURA QUE CORRESPONDE A 4 FAIXAS DE ROLAMENTO COM LARGURA MÍNIMA DE 2,60 m MAIS A PINTURA DO EIXO FEITA COM LINHA DE FLUXO OPOSTO DO TIPO 3 COM 0,30 m E LARGURA.

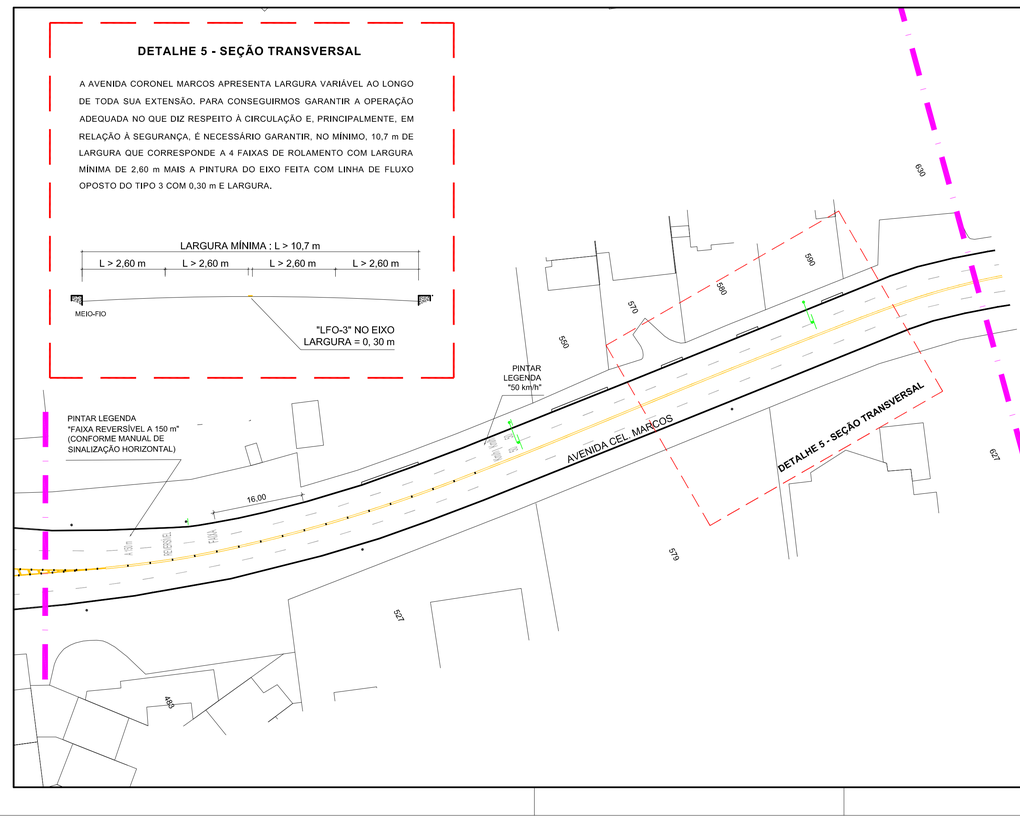

DETALHE 6

Escala 1 : 250

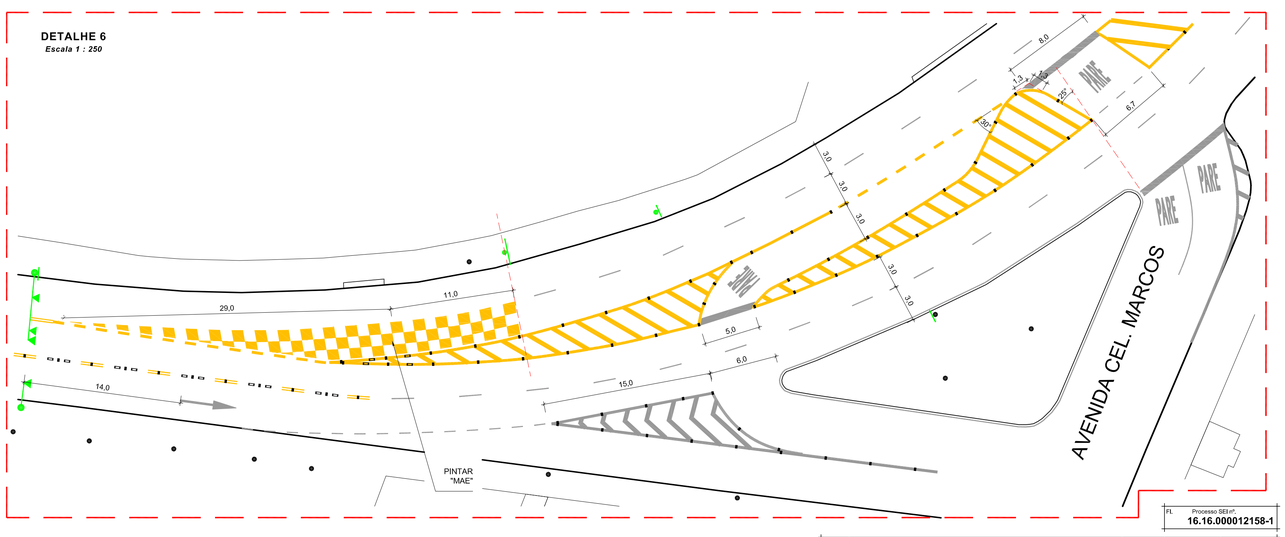

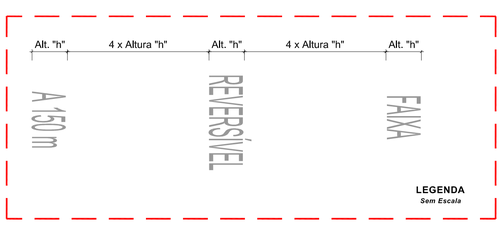

Revisão	Alterações / Histórico	Data	Desenho	Responsável

FL. Processo SEI nº: **16.16.000012158-1**

PMPA - Prefeitura Municipal de Porto Alegre
EPTC - Empresa Pública de Transporte e Circulação

Diretoria de Trânsito e Circulação
GPTC - Gerência de Planejamento de Trânsito e Circulação
CPT - Coordenação de Planejamento de Trânsito

Projeto: SINALIZAÇÃO VIÁRIA
Avenida Wenceslau Escobar - Faixa Reversível - Sinalização Horizontal

Resp.	Data	Escala	Desenho	Prancha Nº	Quadrante
João P. Cardoso	16/08/2016	1:500	ELS	0296.001.16.1f	000 XI