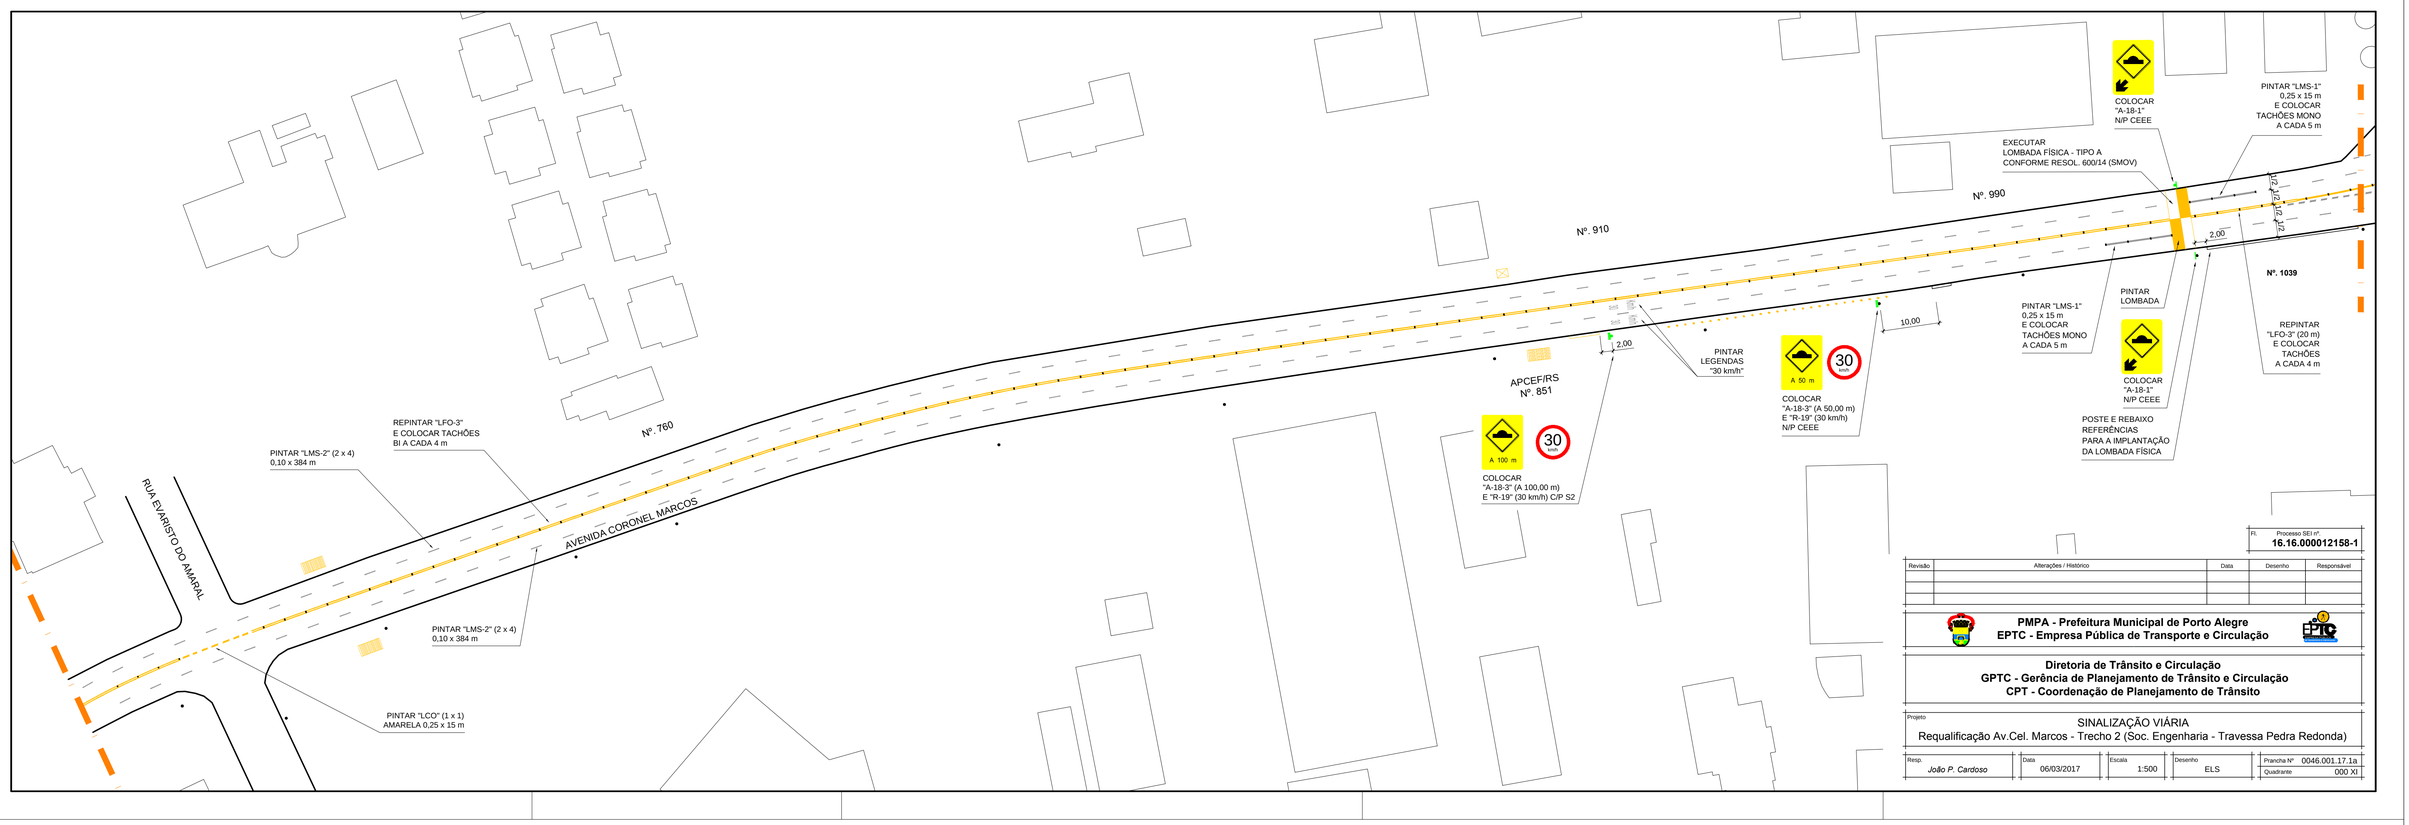

Fl.	Processo SEI nº.
	16.16.000012158-1

Revisão	Alterações / Histórico	Data	Desenho	Responsável

PMPA - Prefeitura Municipal de Porto Alegre
EPTC - Empresa Pública de Transporte e Circulação

Diretoria de Trânsito e Circulação
GPTC - Gerência de Planejamento de Trânsito e Circulação
CPT - Coordenação de Planejamento de Trânsito

Projeto: SINALIZAÇÃO VIÁRIA
Requalificação Av.Cel. Marcos - Trecho 2 (Soc. Engenharia - Travessa Pedra Redonda)

Resp.	Data	Escala	Desenho	Prancha Nº	Quadrante
João P. Cardoso	06/03/2017	1:500	ELS	0046.001.17.1a	000 XI

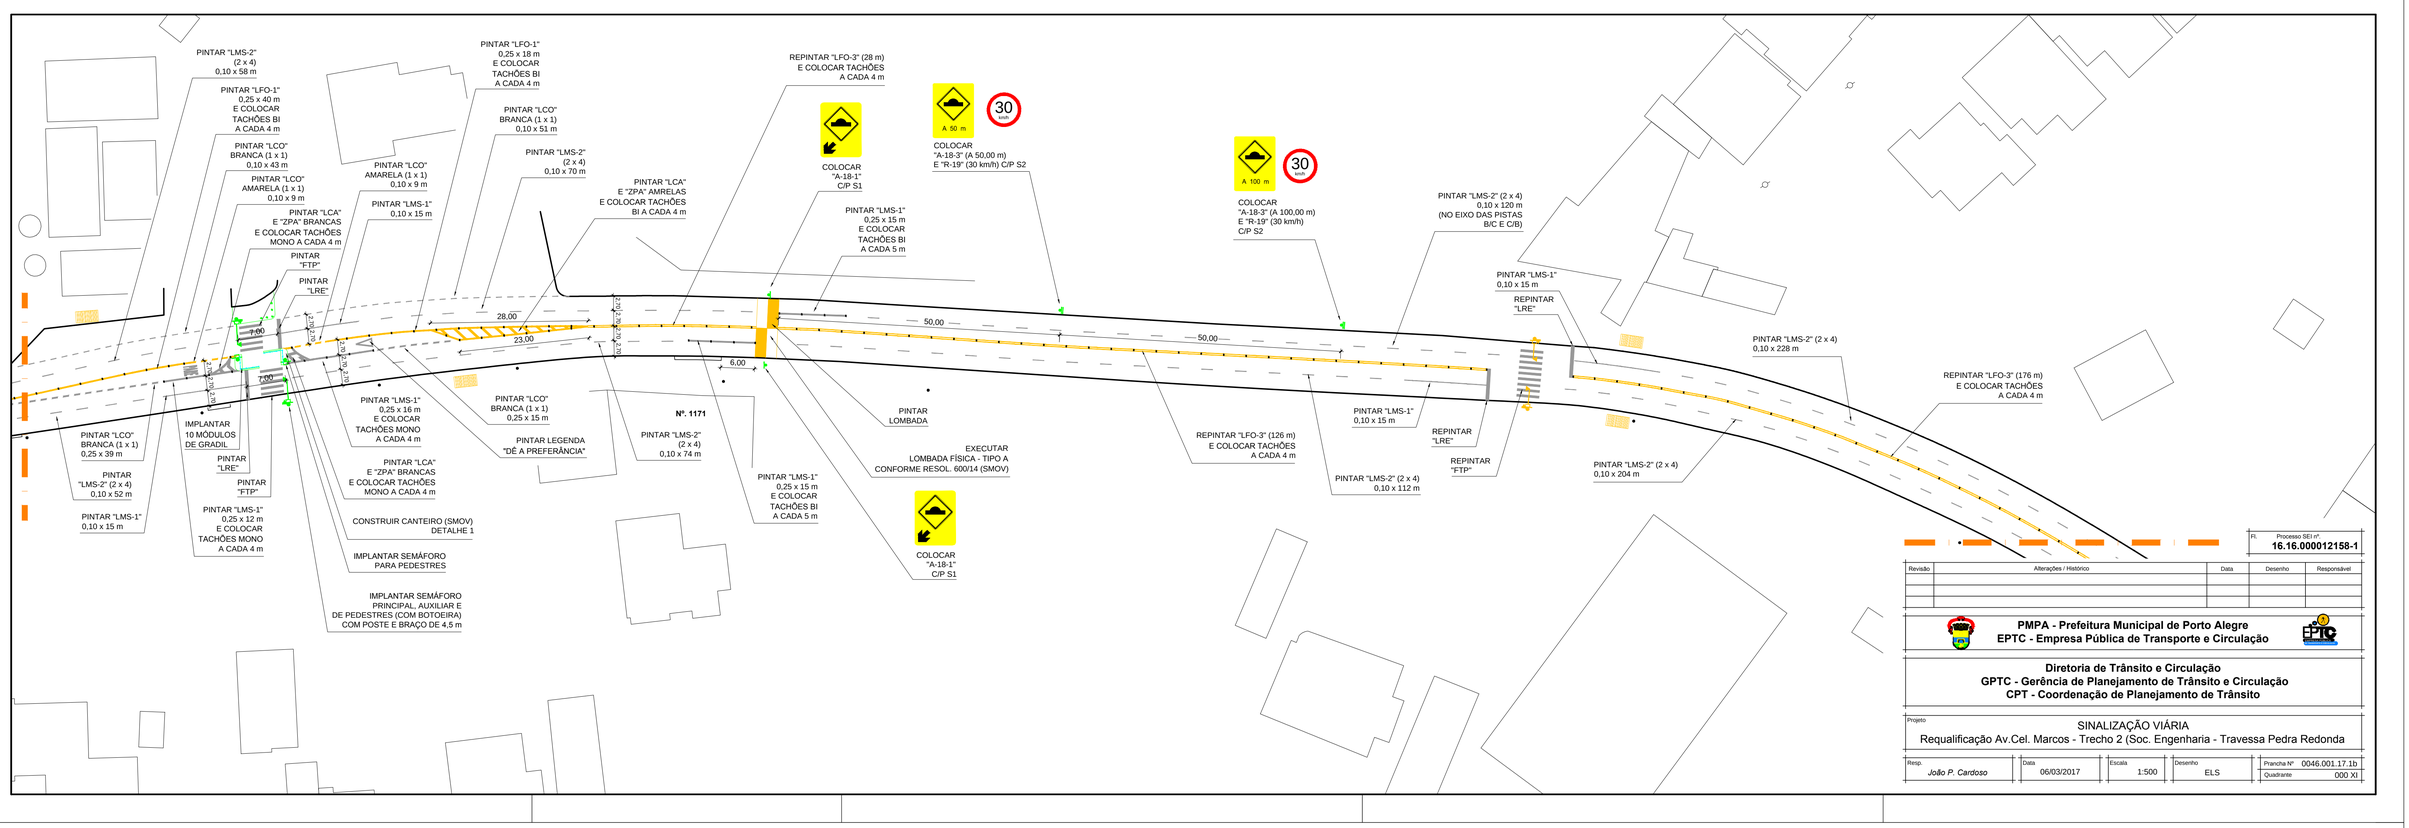

Fl.	Processo SEI nº.
	16.16.000012158-1

Revisão	Alterações / Histórico	Data	Desenho	Responsável

PMPA - Prefeitura Municipal de Porto Alegre
EPTC - Empresa Pública de Transporte e Circulação

Diretoria de Trânsito e Circulação
GPTC - Gerência de Planejamento de Trânsito e Circulação
CPT - Coordenação de Planejamento de Trânsito

Projeto: SINALIZAÇÃO VIÁRIA
Requalificação Av.Cel. Marcos - Trecho 2 (Soc. Engenharia - Travessa Pedra Redonda

Resp.	Data	Escala	Desenho	Prancha Nº	Quadrante
João P. Cardoso	06/03/2017	1:500	ELS	0046.001.17.1b	000 XI

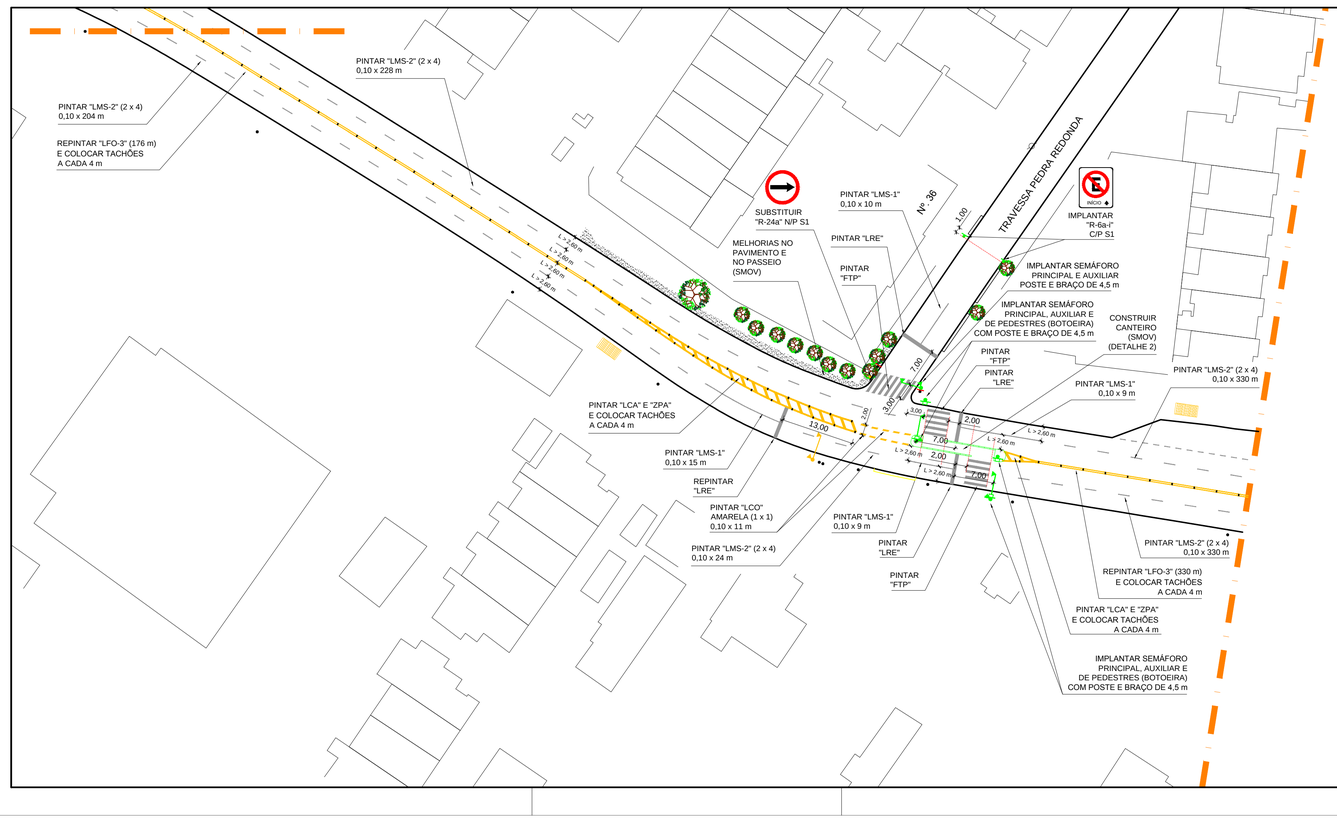

DETALHE 1
CANTEIRO AABB (SMOV)

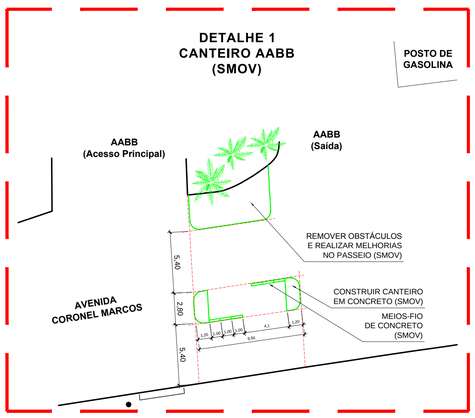

DETALHE 2
CANTEIRO TRAVESSA PEDRA REDONDA (SMOV)

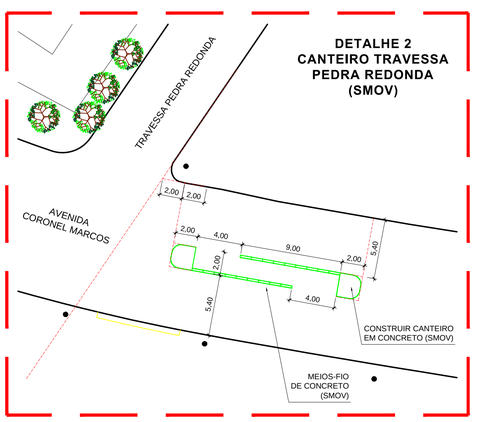

DETALHE 3 - SEÇÃO TRANSVERSAL

A AVENIDA CORONEL MARCOS APRESENTA LARGURA VARIÁVEL AO LONGO DE TODA SUA EXTENSÃO. PARA CONSEGUIRMOS GARANTIR A OPERAÇÃO ADEQUADA NO QUE DIZ RESPEITO À CIRCULAÇÃO E, PRINCIPALMENTE, EM RELAÇÃO À SEGURANÇA, É NECESSÁRIO GARANTIR, NO MÍNIMO, 10,7 m DE LARGURA QUE CORRESPONDE A 4 FAIXAS DE ROLAMENTO COM LARGURA MÍNIMA DE 2,60 m MAIS A PINTURA DO EIXO FEITA COM LINHA DE FLUXO OPOSTO DO TIPO 3 COM 0,30 m E LARGURA.

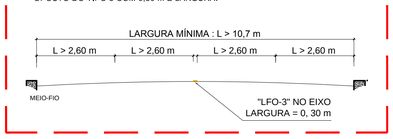

Fl.	Processo SEI nº.
	16.16.000012158-1

Revisão	Alterações / Histórico	Data	Desenho	Responsável

PMPA - Prefeitura Municipal de Porto Alegre
EPTC - Empresa Pública de Transporte e Circulação

Diretoria de Trânsito e Circulação
GPTC - Gerência de Planejamento de Trânsito e Circulação
CPT - Coordenação de Planejamento de Trânsito

Projeto: SINALIZAÇÃO VIÁRIA
Requalificação Av.Cel. Marcos - Trecho 2 (Soc. Engenharia - Travessa Pedra Redonda

Resp.	Data	Escala	Desenho	Prancha Nº	Quadrante
João P. Cardoso	06/03/2017	1:500	ELS	0046.001.17.1c	000 XI