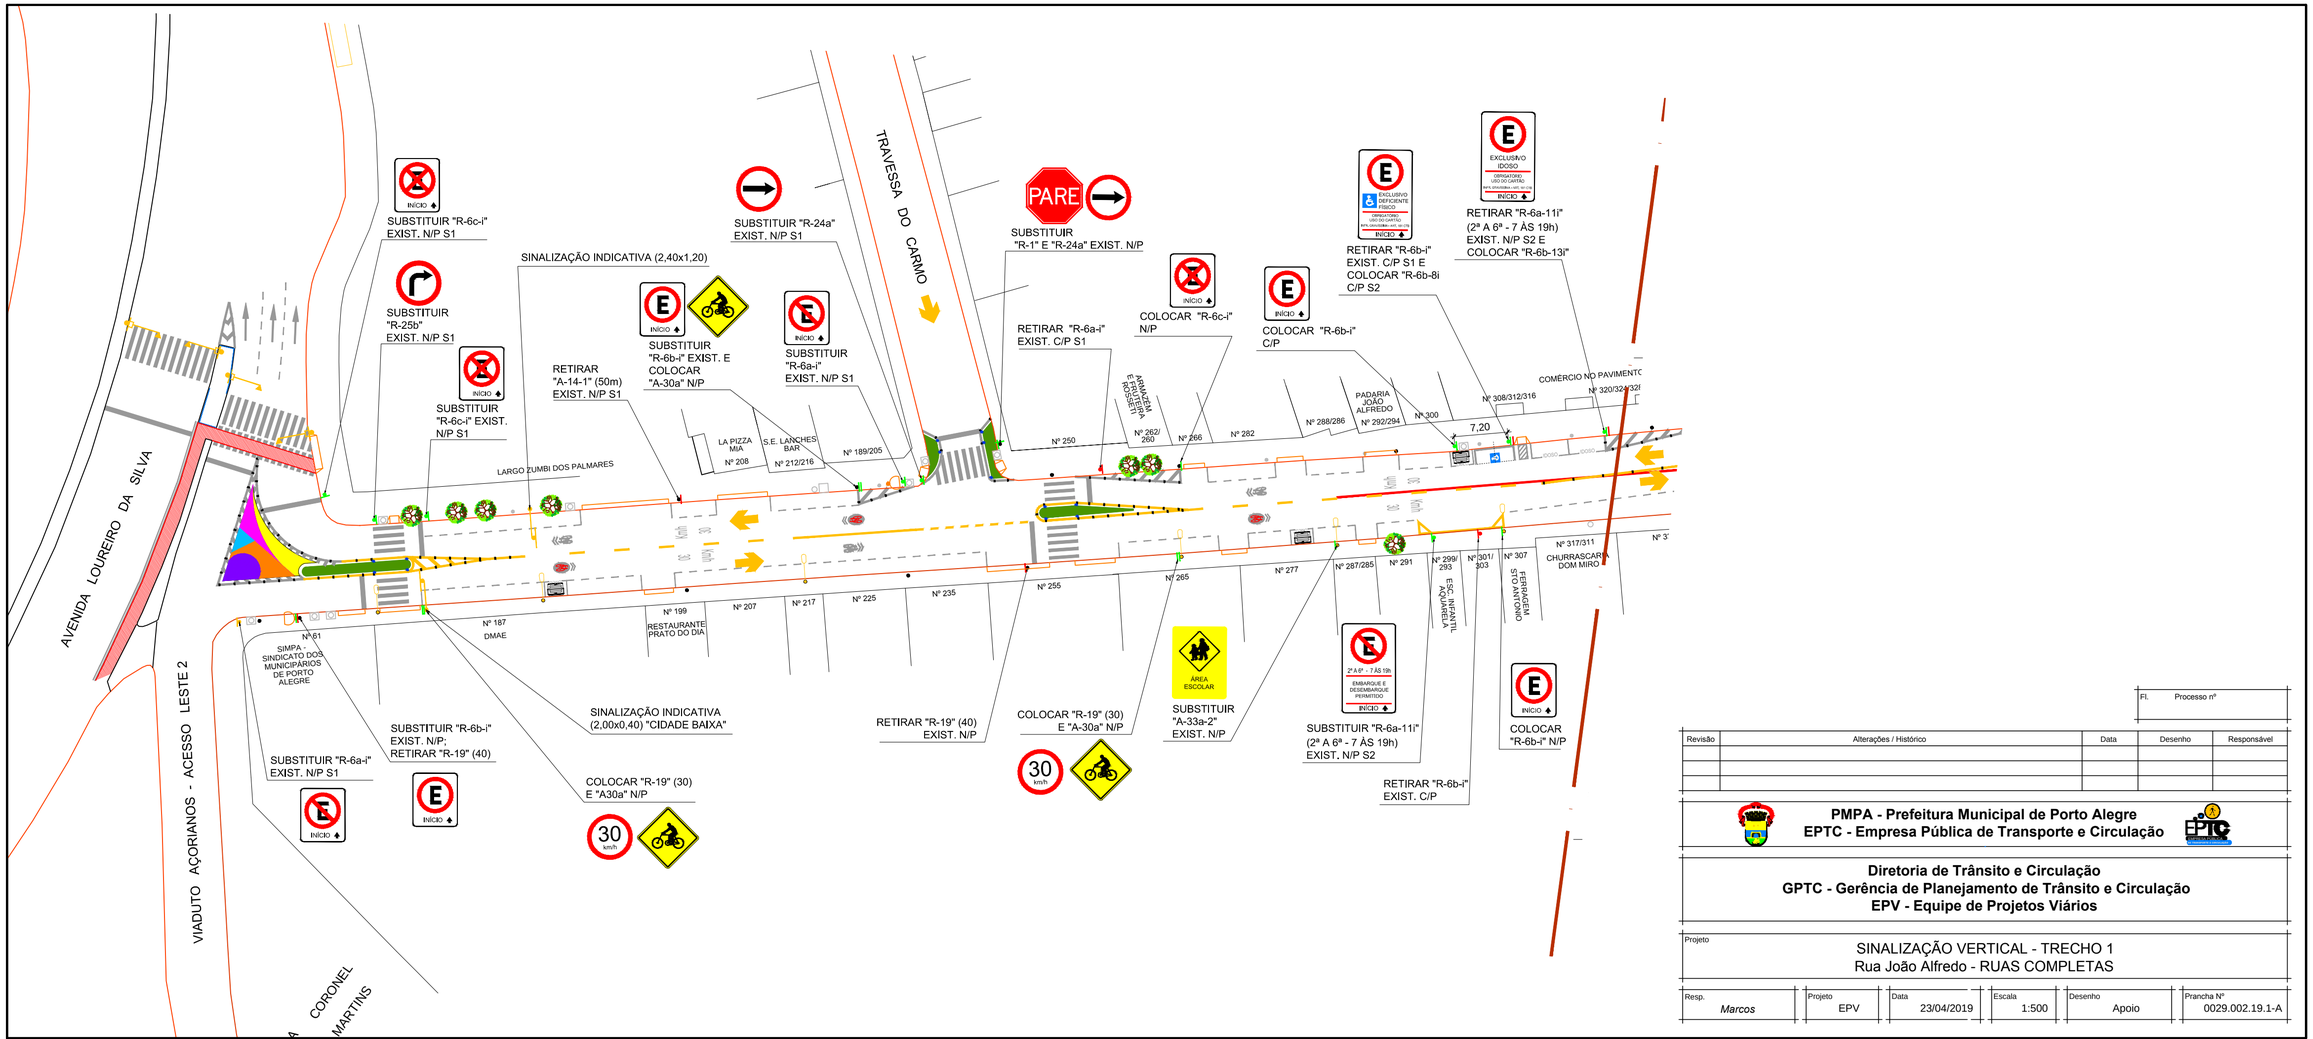

Revisão	Alterações / Histórico	Data	Desenho	Responsável

Fl. Processo nº

PMPA - Prefeitura Municipal de Porto Alegre
EPTC - Empresa Pública de Transporte e Circulação

Diretoria de Trânsito e Circulação
GPTC - Gerência de Planejamento de Trânsito e Circulação
EPV - Equipe de Projetos Viários

Projeto

SINALIZAÇÃO VERTICAL - TRECHO 1
Rua João Alfredo - RUAS COMPLETAS

Resp.	Projeto	Data	Escala	Desenho	Prancha Nº
Marcos	EPV	23/04/2019	1:500	Apoio	0029.002.19.1-A