


DETALHE 5

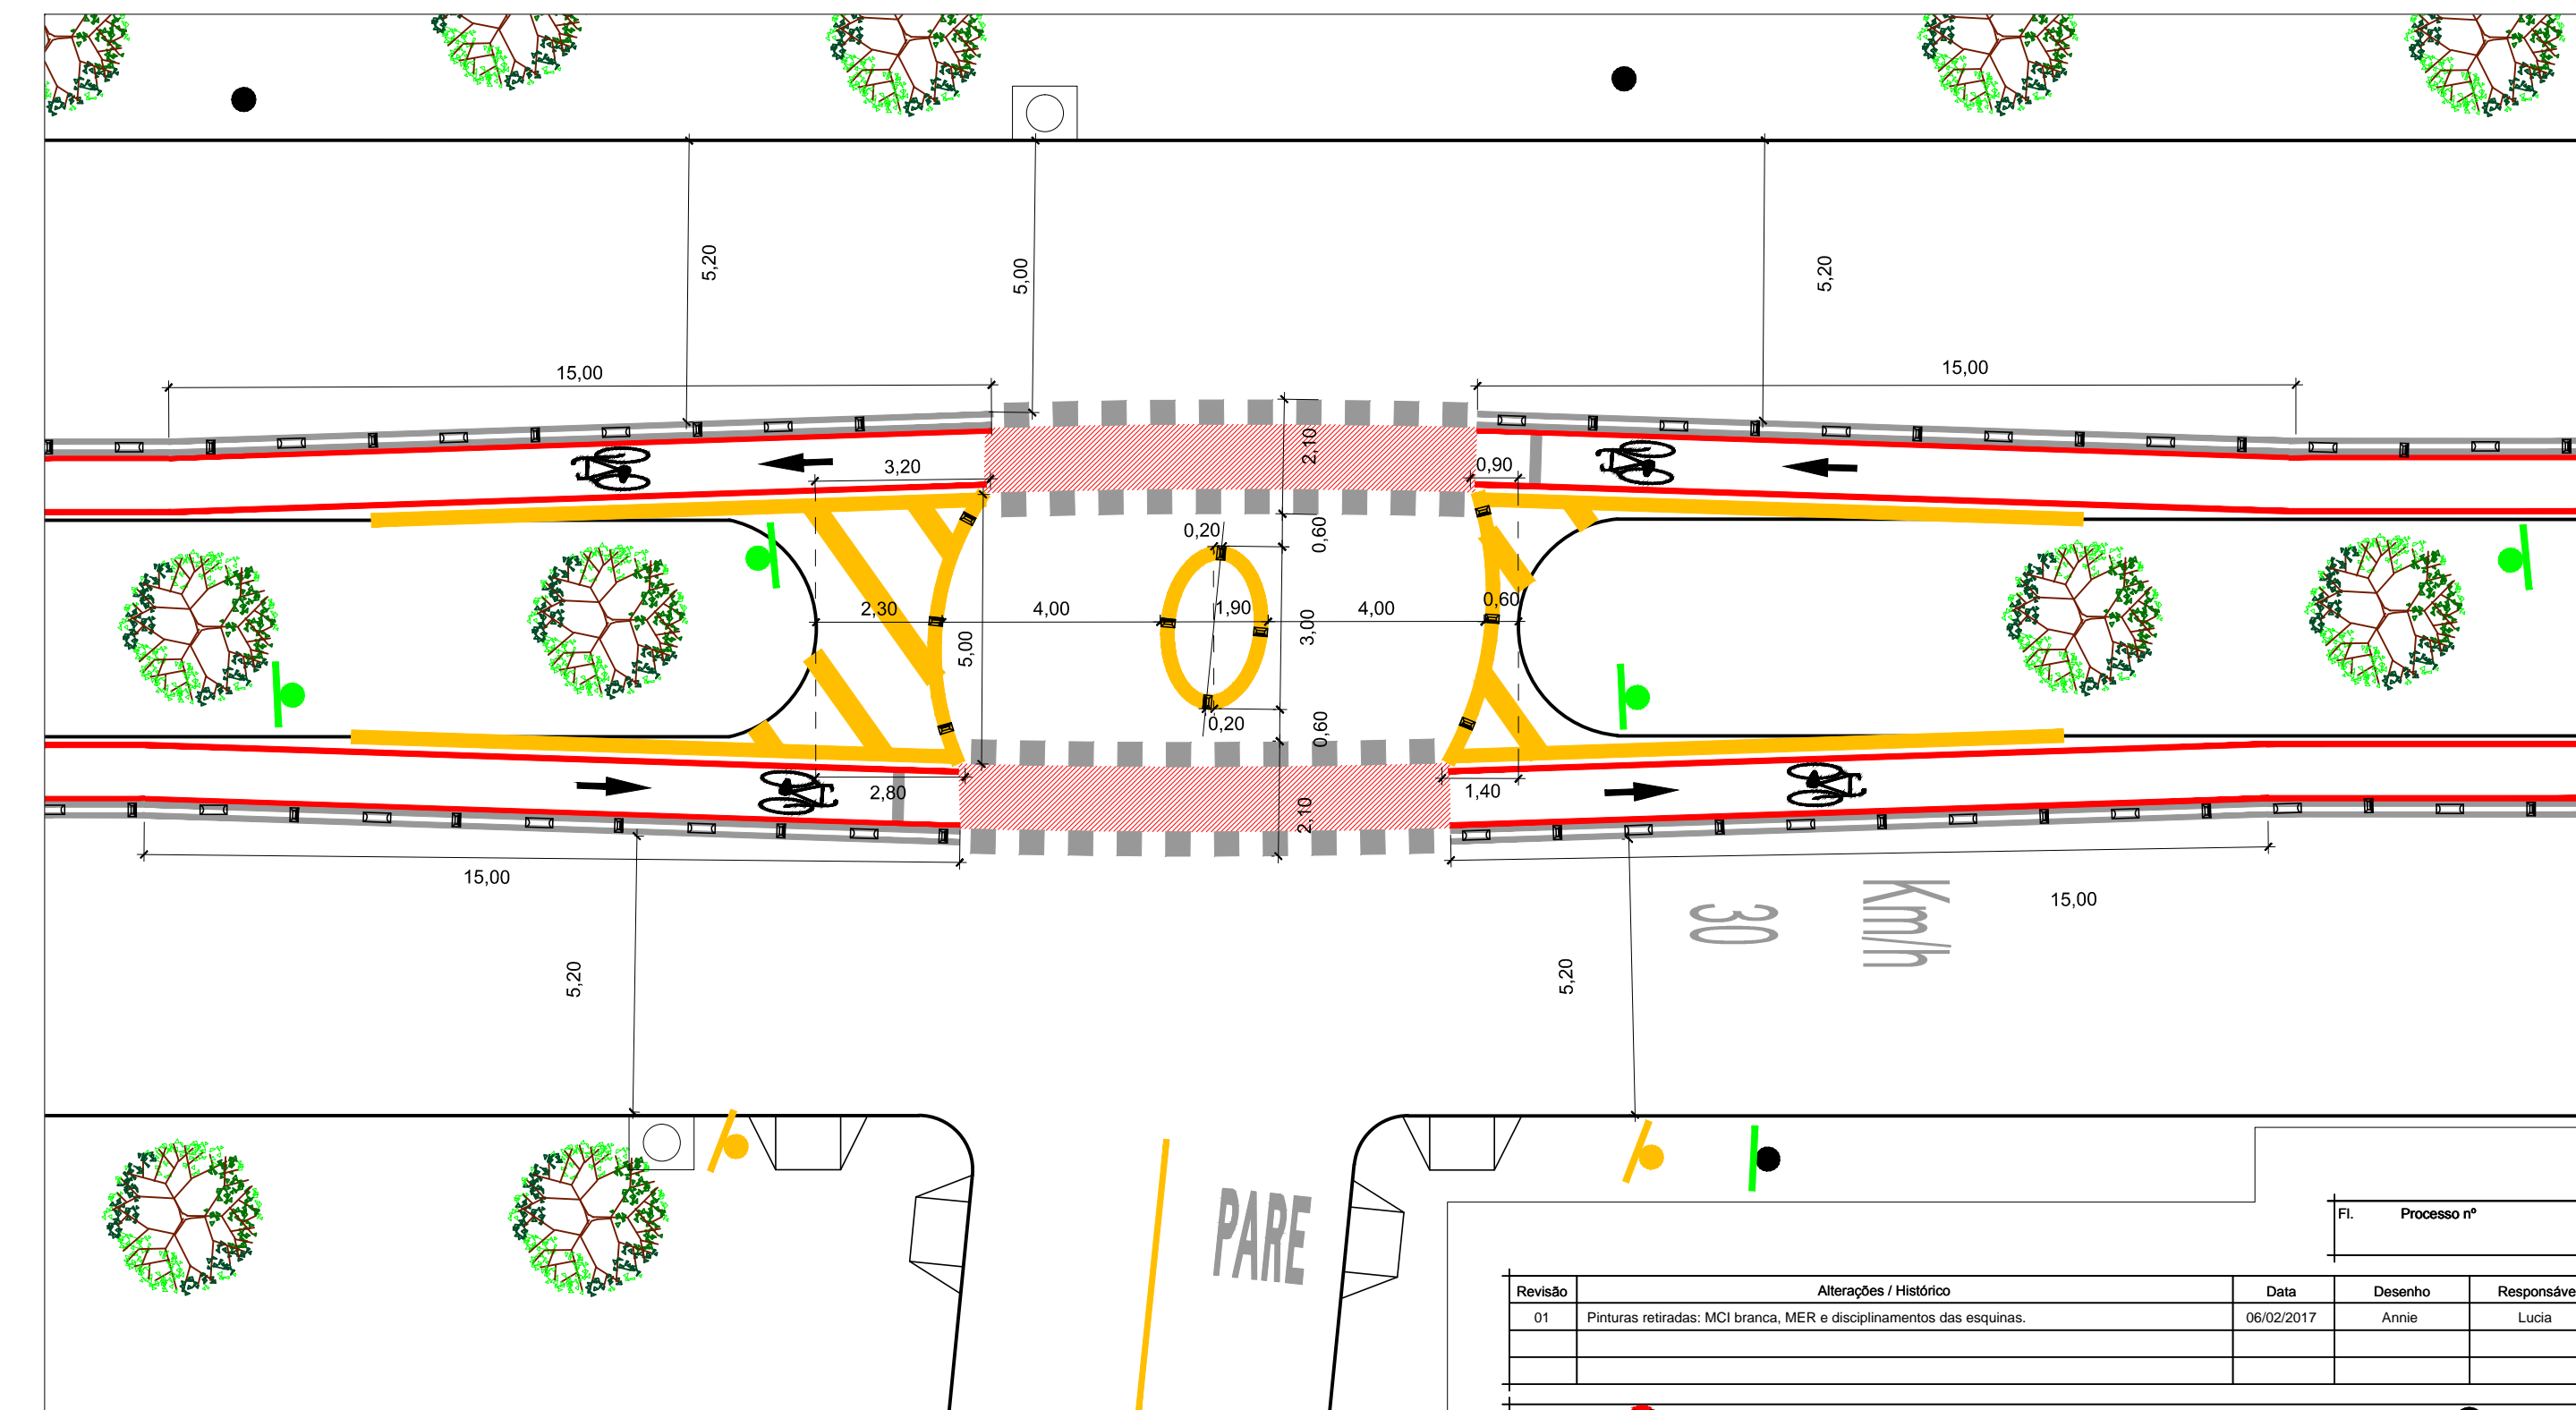

DETALHE 6

Fl. Processo nº				
Revisão	Alterações / Histórico	Data	Desenho	Responsável
01	Pinturas retiradas: MCI branca, MER e disciplinamentos das esquinas.	06/02/2017	Annie	Lucia
<b>Diretoria Técnica</b> <b>GPEM - Gerência de Projetos e Estudos de Mobilidade</b>				
Projeto: <b>CICLOVIA AV. GEN. RAPHAEL ZIPPIN</b> <b>DETALHES 5 E 6</b>				
Resp. <b>GPEM</b>	Data 29/08/2016	Escala 1:125	Desenho EMC/ANNIE	Prancha nº: 0166.001.14.1 e