


DETALHE 01

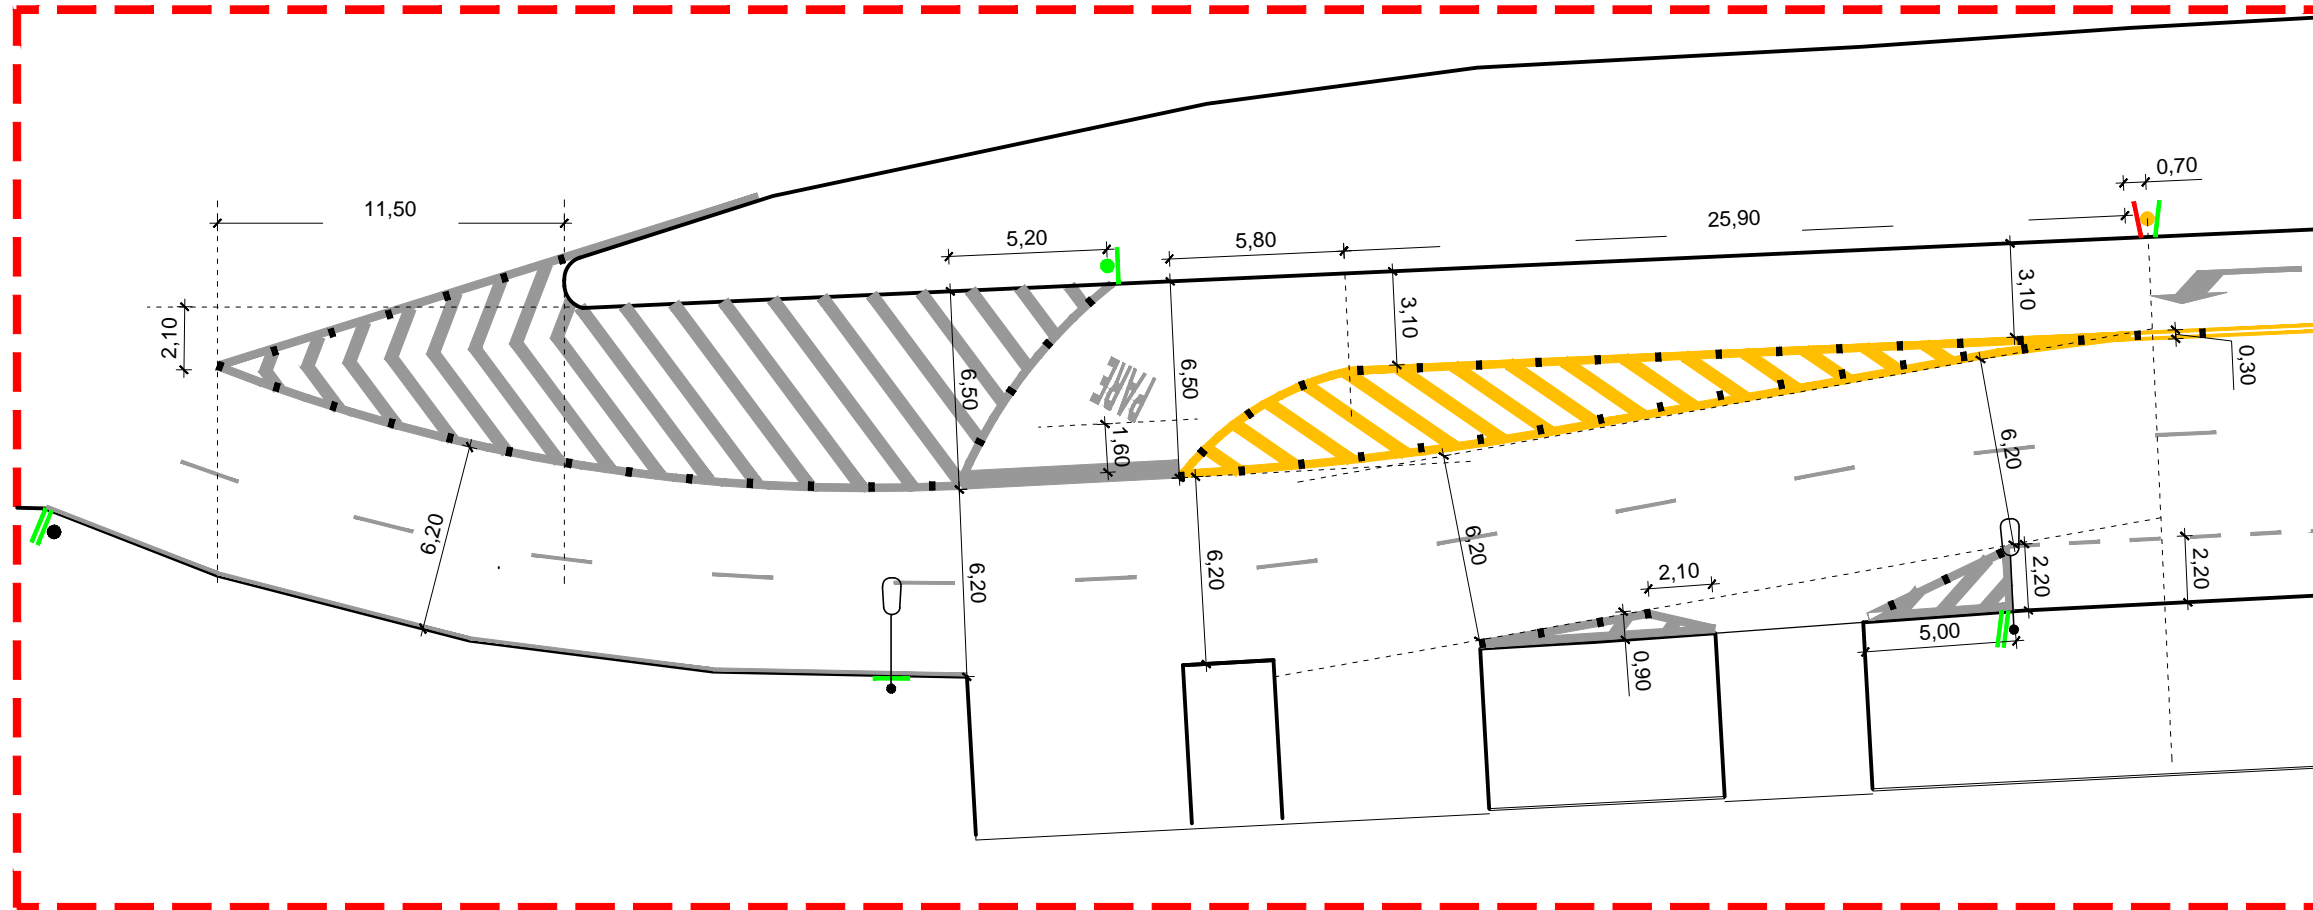

Processo SEI nº
17.16.000022046-1

Revisão	Alterações / Histórico	Data	Desenho	Responsável



PMPA - Prefeitura Municipal de Porto Alegre
EPTC - Empresa Pública de Transporte e Circulação



Diretoria Técnica
GPTC - Gerência de Planejamento de Trânsito e Circulação
CET - Coordenação de Estudos e Projetos de Trânsito

Projeto
SINALIZAÇÃO VIÁRIA - DETALHE 01
Avenida dos Estados

Resp. Arq. Fabiana Siqueira	Projeto CET	Data 09/12/2020	Escala 1:250	Desenho Apoio	Prancha Nº 0163.001.20.1e
--------------------------------	----------------	--------------------	-----------------	------------------	------------------------------