


# DETALHE 02

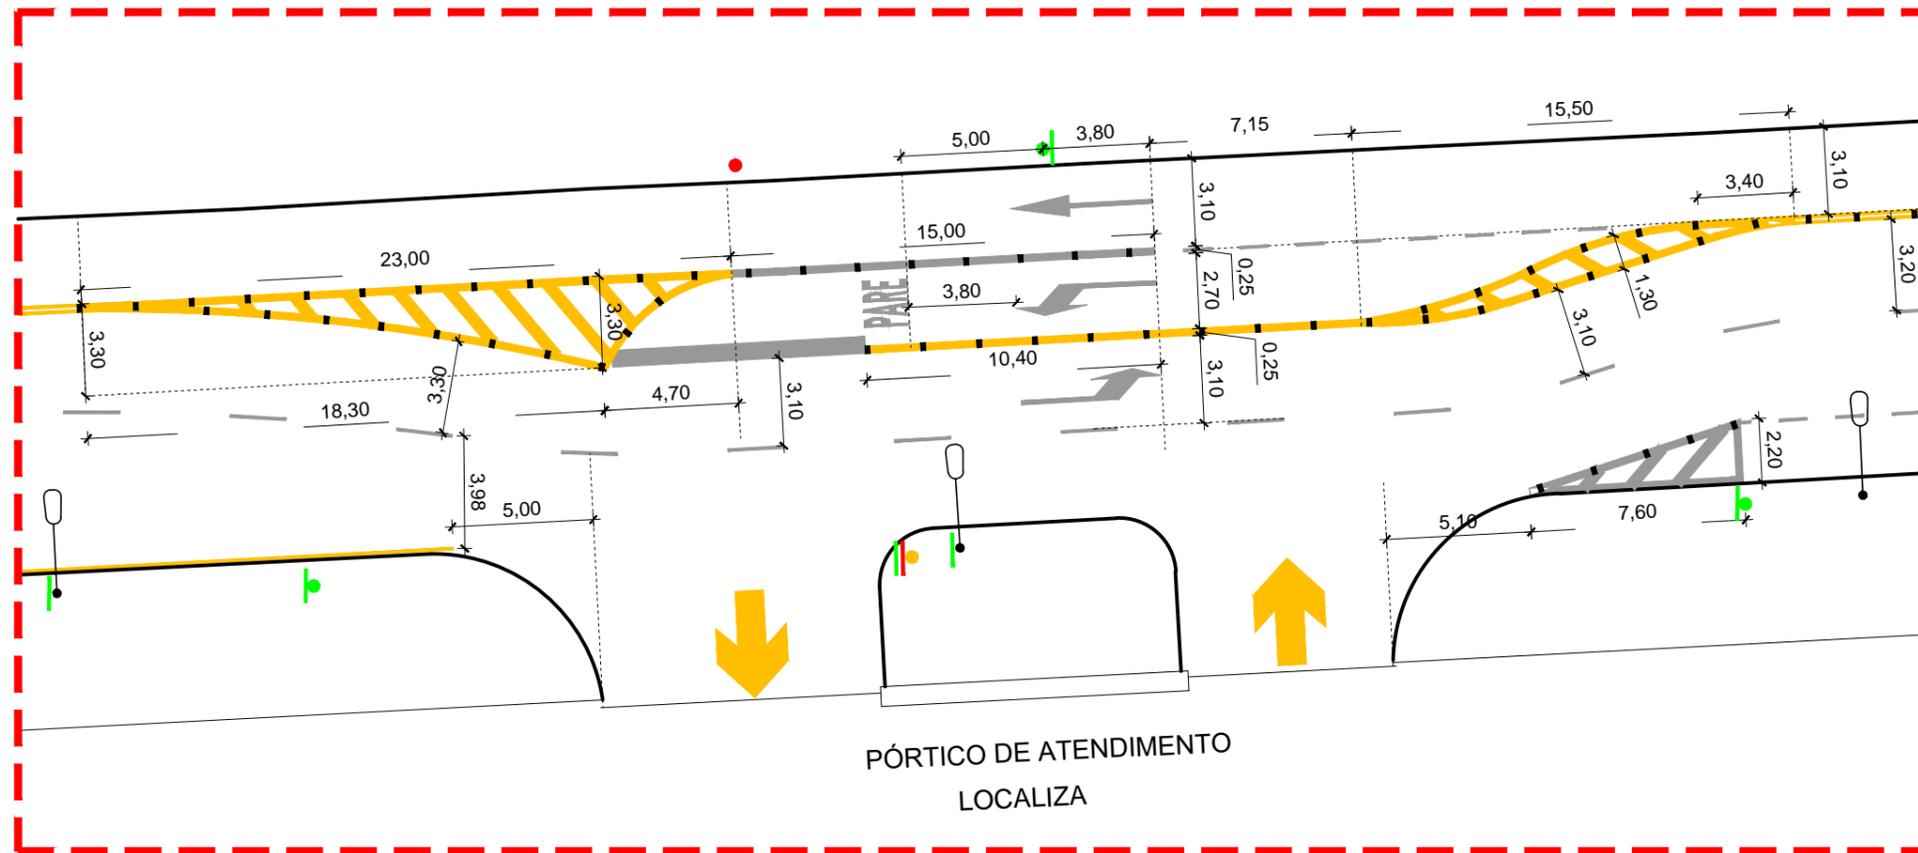

Processo SEI nº  
17.16.000022046-1

Revisão	Alterações / Histórico	Data	Desenho	Responsável



**PMPA - Prefeitura Municipal de Porto Alegre**  
**EPTC - Empresa Pública de Transporte e Circulação**



**Diretoria Técnica**  
**GPTC - Gerência de Planejamento de Trânsito e Circulação**  
**CET - Coordenação de Estudos e Projetos de Trânsito**

Projeto  
**SINALIZAÇÃO VIÁRIA - DETALHE 02**  
Avenida dos Estados

Resp. Arq. Fabiana Siqueira	Projeto CET	Data 09/12/2020	Escala 1:250	Desenho Apoio	Prancha Nº 0163.001.20.1f
--------------------------------	----------------	--------------------	-----------------	------------------	------------------------------