



Processo SEI nº 16.16.000012158-1			
Revisão	Alterações / Histórico	Data	Desenho / Responsável
 PMPA - Prefeitura Municipal de Porto Alegre EPTC - Empresa Pública de Transporte e Circulação			
Diretoria de Trânsito e Circulação GPTC - Gerência de Planejamento de Trânsito e Circulação CPT - Coordenação de Planejamento de Trânsito			
Projeto: SINALIZAÇÃO VIÁRIA Requalificação Av. Cel. Marcos - Trecho 3 (Travessa Pedra Redonda - Dea Coufal)			
Revisão	06/03/2017	Escala: 1:500	Desenho: ELS
Revisão	João P. Cardoso	Prancha nº: 0048.001.17.1a	Quilômetro: 000 XI

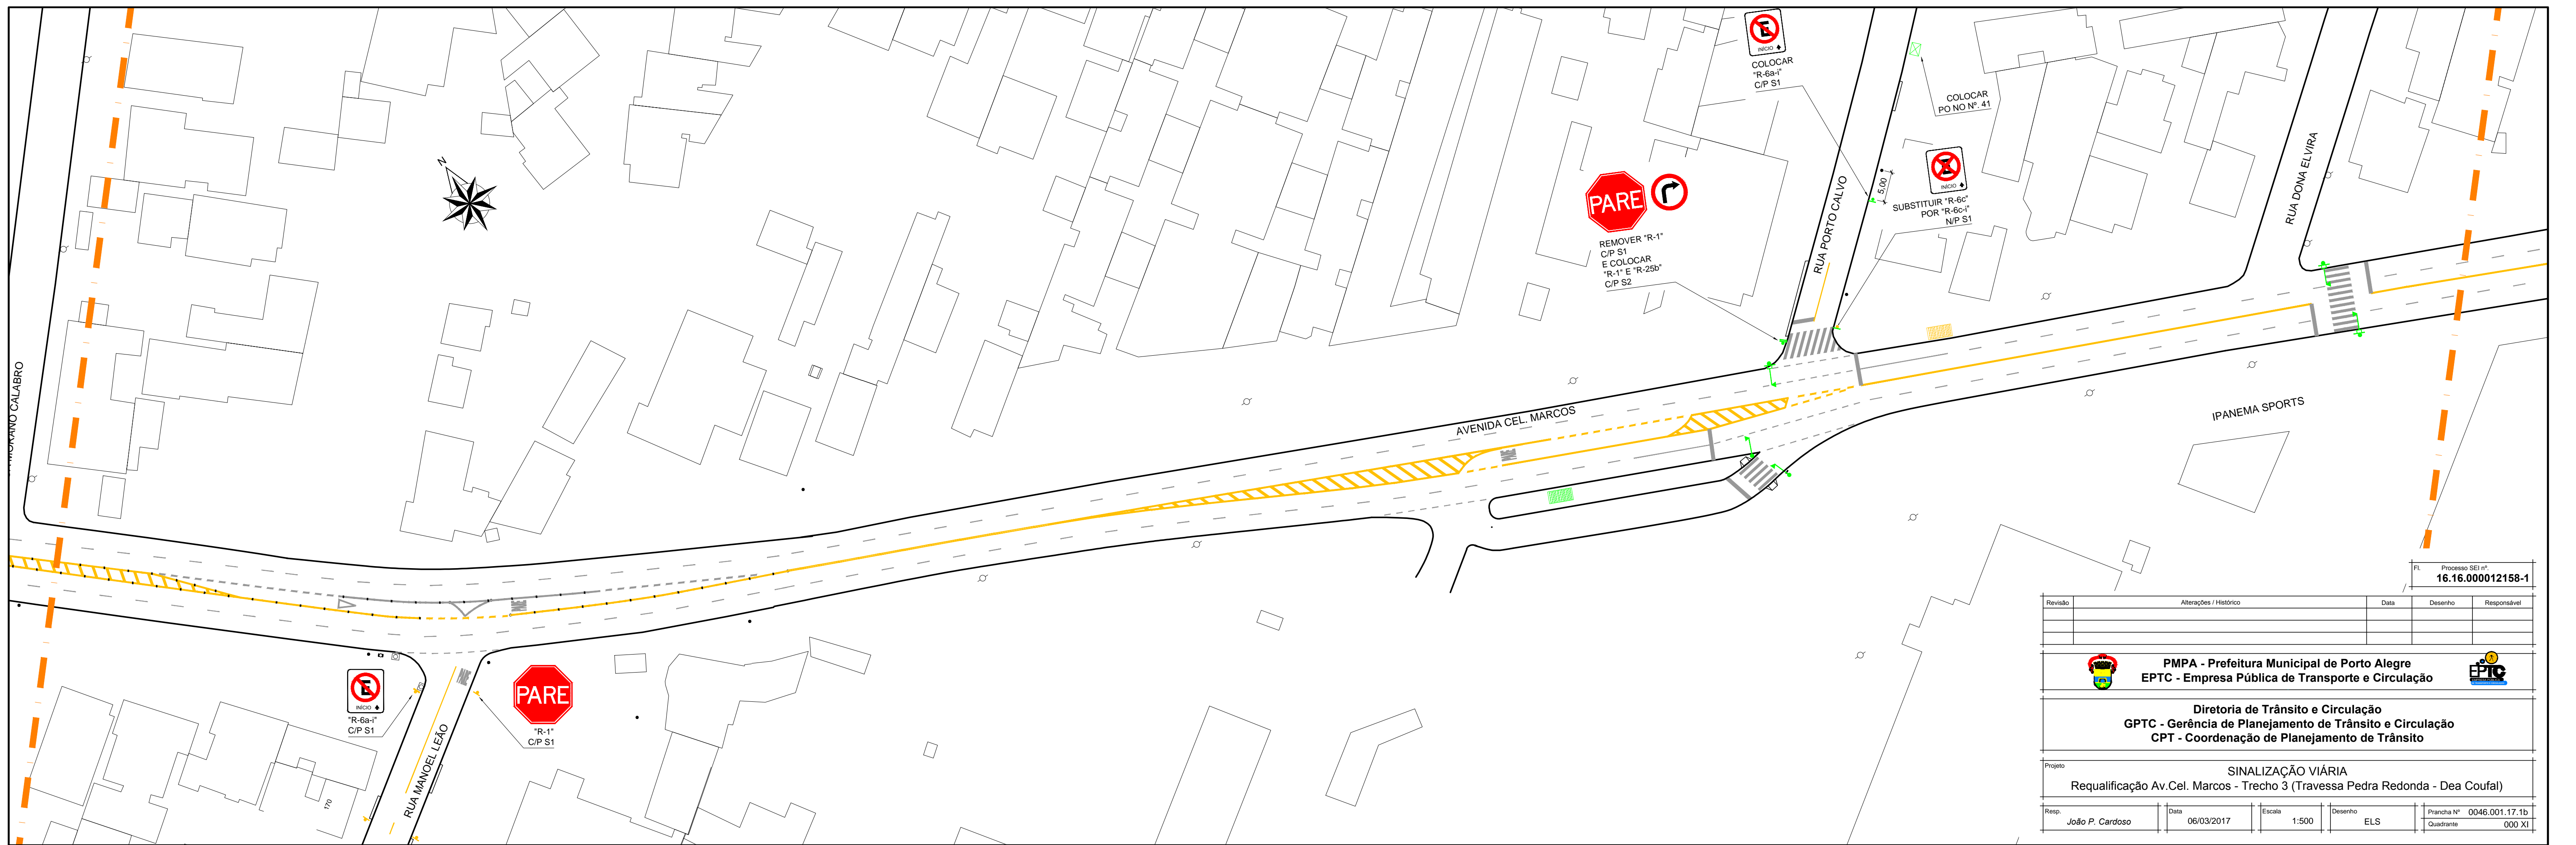

Processo SEI nº 16.16.000012158-1			
Revisão	Alterações / Histórico	Data	Desenho / Responsável
 PMPA - Prefeitura Municipal de Porto Alegre EPTC - Empresa Pública de Transporte e Circulação			
Diretoria de Trânsito e Circulação GPTC - Gerência de Planejamento de Trânsito e Circulação CPT - Coordenação de Planejamento de Trânsito			
Projeto: SINALIZAÇÃO VIÁRIA Requalificação Av. Cel. Marcos - Trecho 3 (Travessa Pedra Redonda - Dea Coufal)			
Revisão	06/03/2017	Escala: 1:500	Desenho: ELS
Revisão	João P. Cardoso	Prancha nº: 0048.001.17.1b	Quilômetro: 000 XI

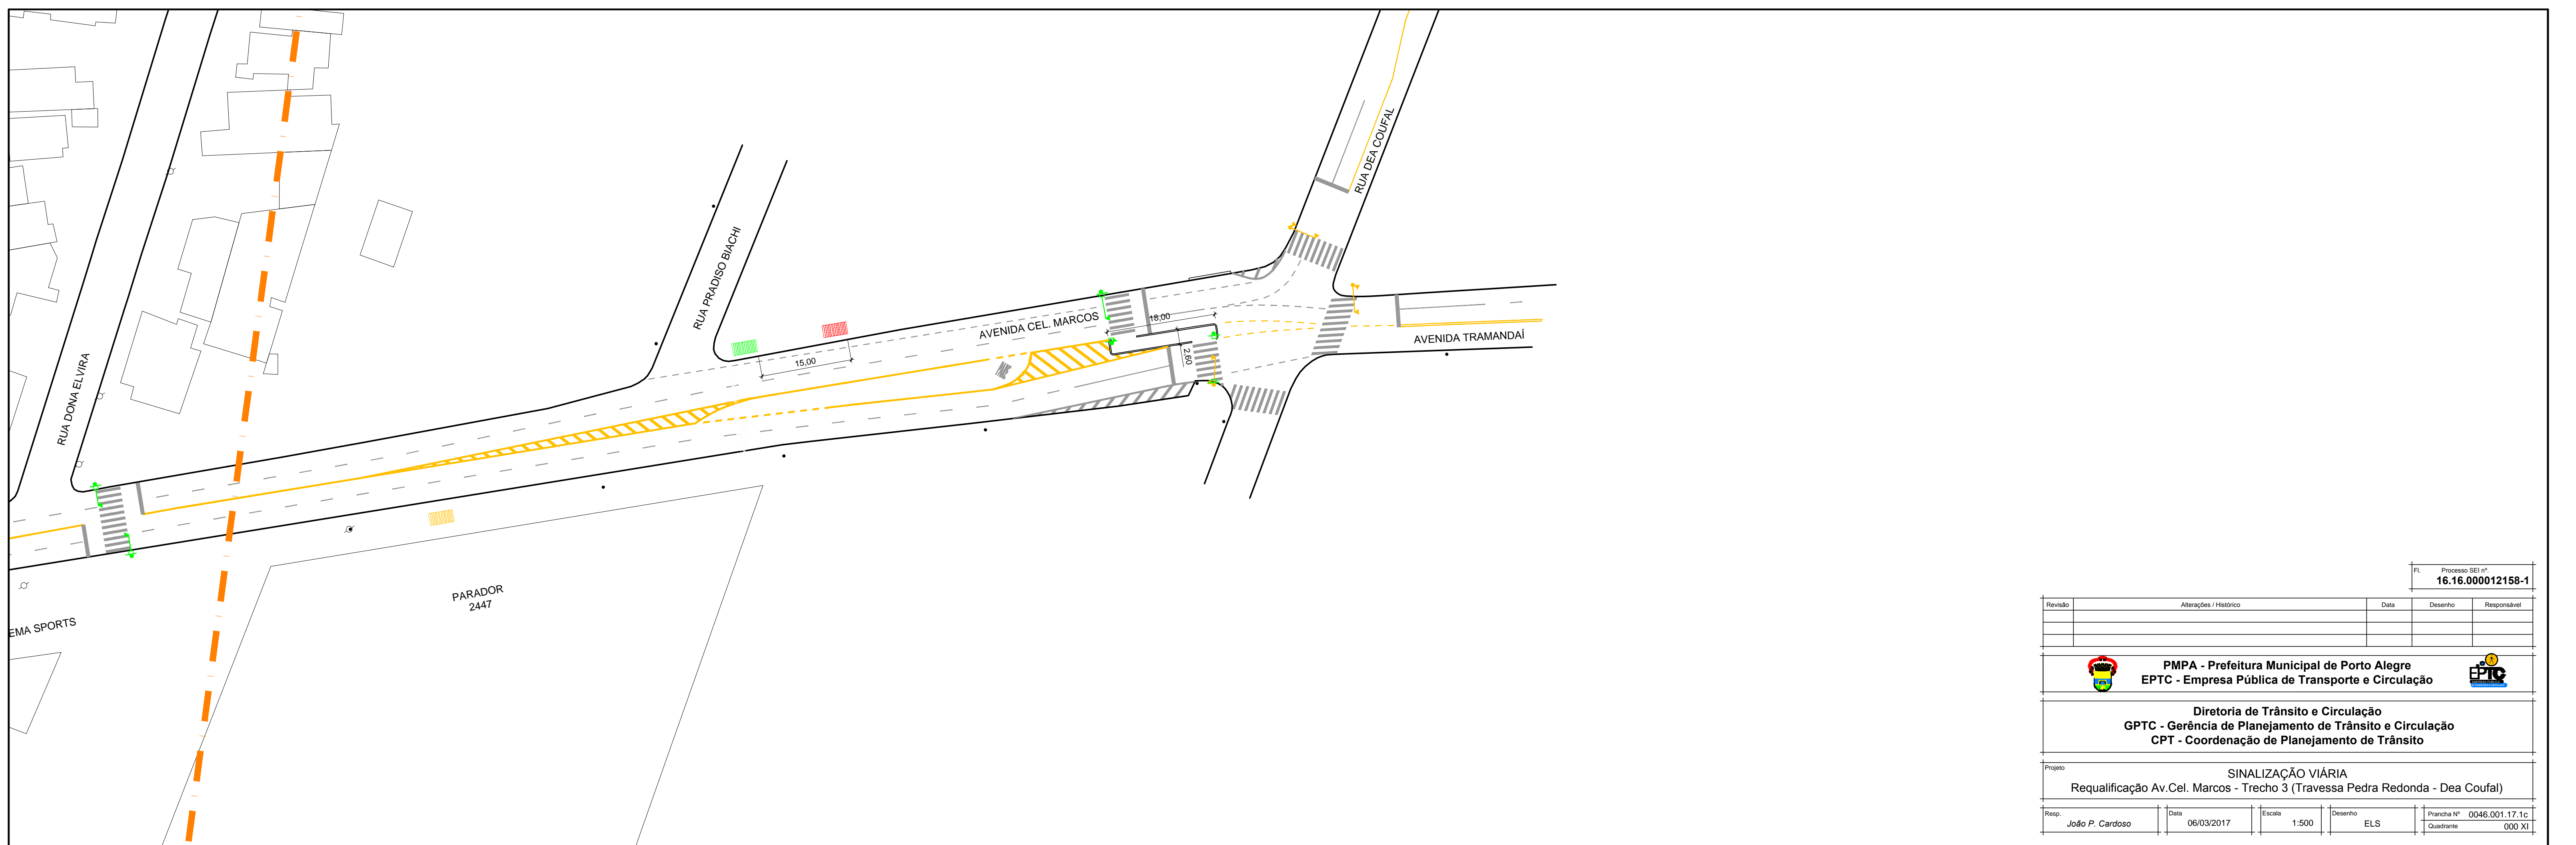

Processo SEI nº 16.16.000012158-1			
Revisão	Alterações / Histórico	Data	Desenho / Responsável
 PMPA - Prefeitura Municipal de Porto Alegre EPTC - Empresa Pública de Transporte e Circulação			
Diretoria de Trânsito e Circulação GPTC - Gerência de Planejamento de Trânsito e Circulação CPT - Coordenação de Planejamento de Trânsito			
Projeto: SINALIZAÇÃO VIÁRIA Requalificação Av. Cel. Marcos - Trecho 3 (Travessa Pedra Redonda - Dea Coufal)			
Revisão	06/03/2017	Escala: 1:500	Desenho: ELS
Revisão	João P. Cardoso	Prancha nº: 0048.001.17.1c	Quilômetro: 000 XI