



DET. ZEBRADO DE PREENCHIMENTO

1:250

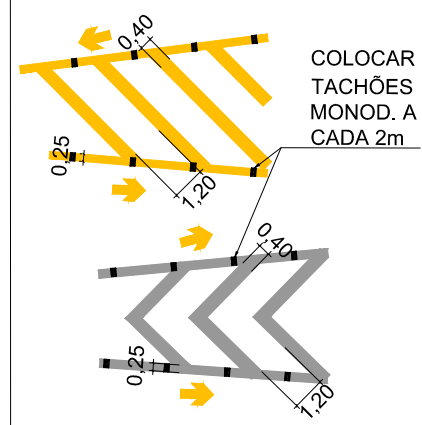


DET. 1 - SINALIZAÇÃO HORIZONTAL CICLOVIA

1:125

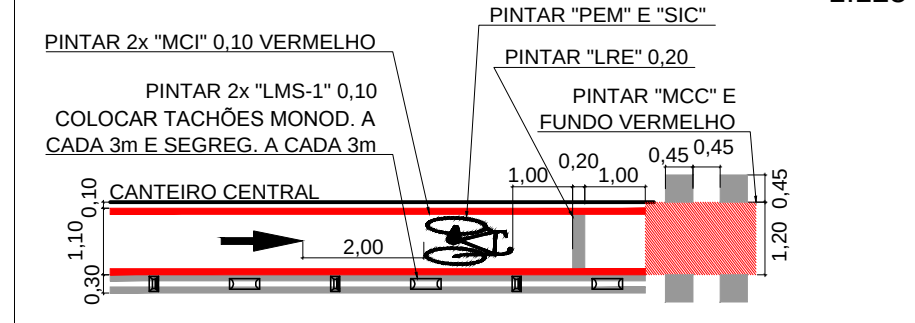



DET. 2 - SINALIZAÇÃO HORIZONTAL TRECHO ESTREITAMENTO DE CICLOVIA

1:125

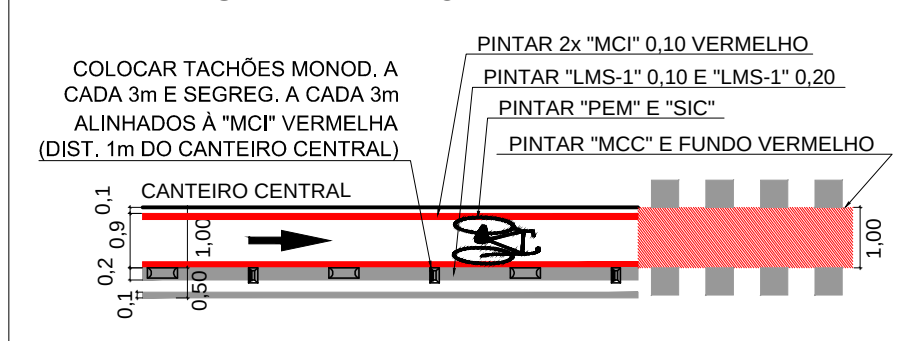

DET. PINTURA DO FUNDO AMARELO

1:250

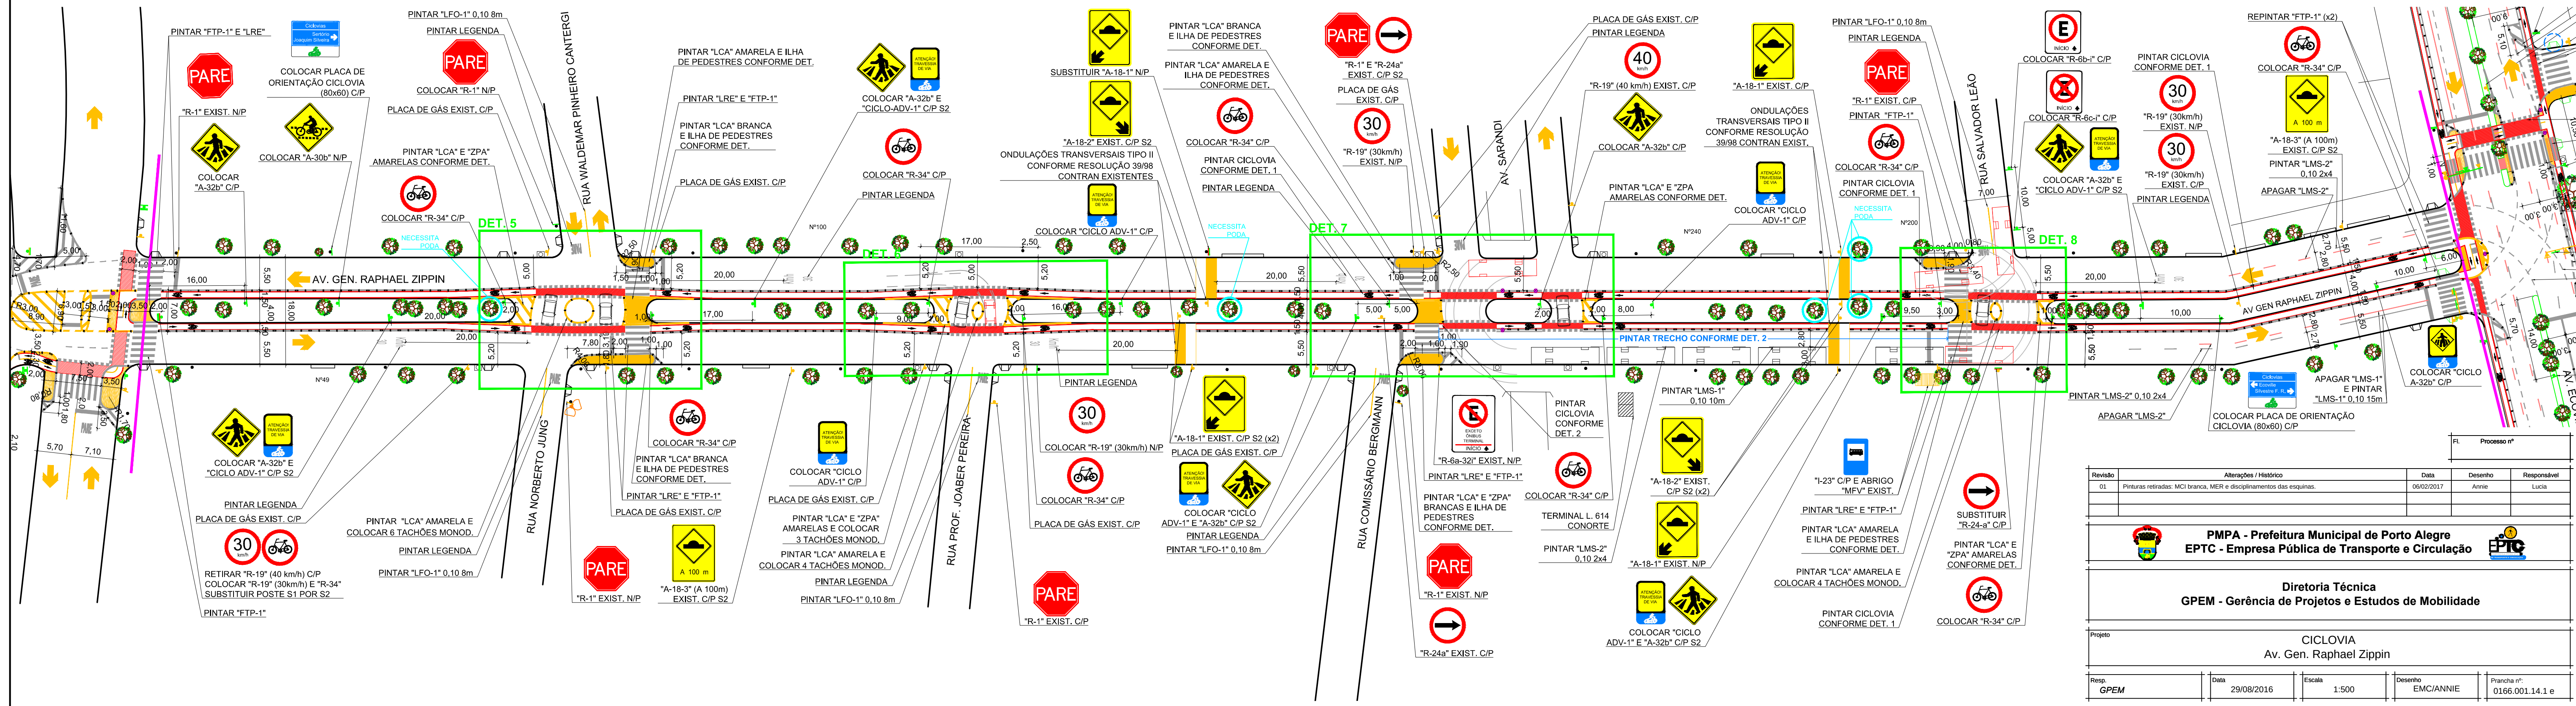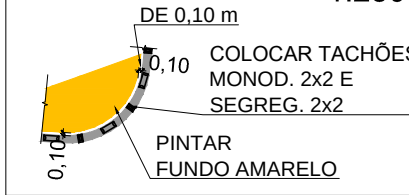

Revisão		Alterações / Histórico	Data	Desenho	Responsável
01		Pinatas retiradas: MCI branca, MER e disciplinamentos das esquinas.	06/02/2017	Annie	Lucia
PMPA - Prefeitura Municipal de Porto Alegre EPTC - Empresa Pública de Transporte e Circulação					
Diretoria Técnica GPEN - Gerência de Projetos e Estudos de Mobilidade					
Projeto CICLOVIA Av. Gen. Raphael Zippin					
Resp. GPEN	Data 29/08/2016	Escala 1:500	Desenho EMC/ANNIE	Prancha nº: 0166.001.14.1 e	