


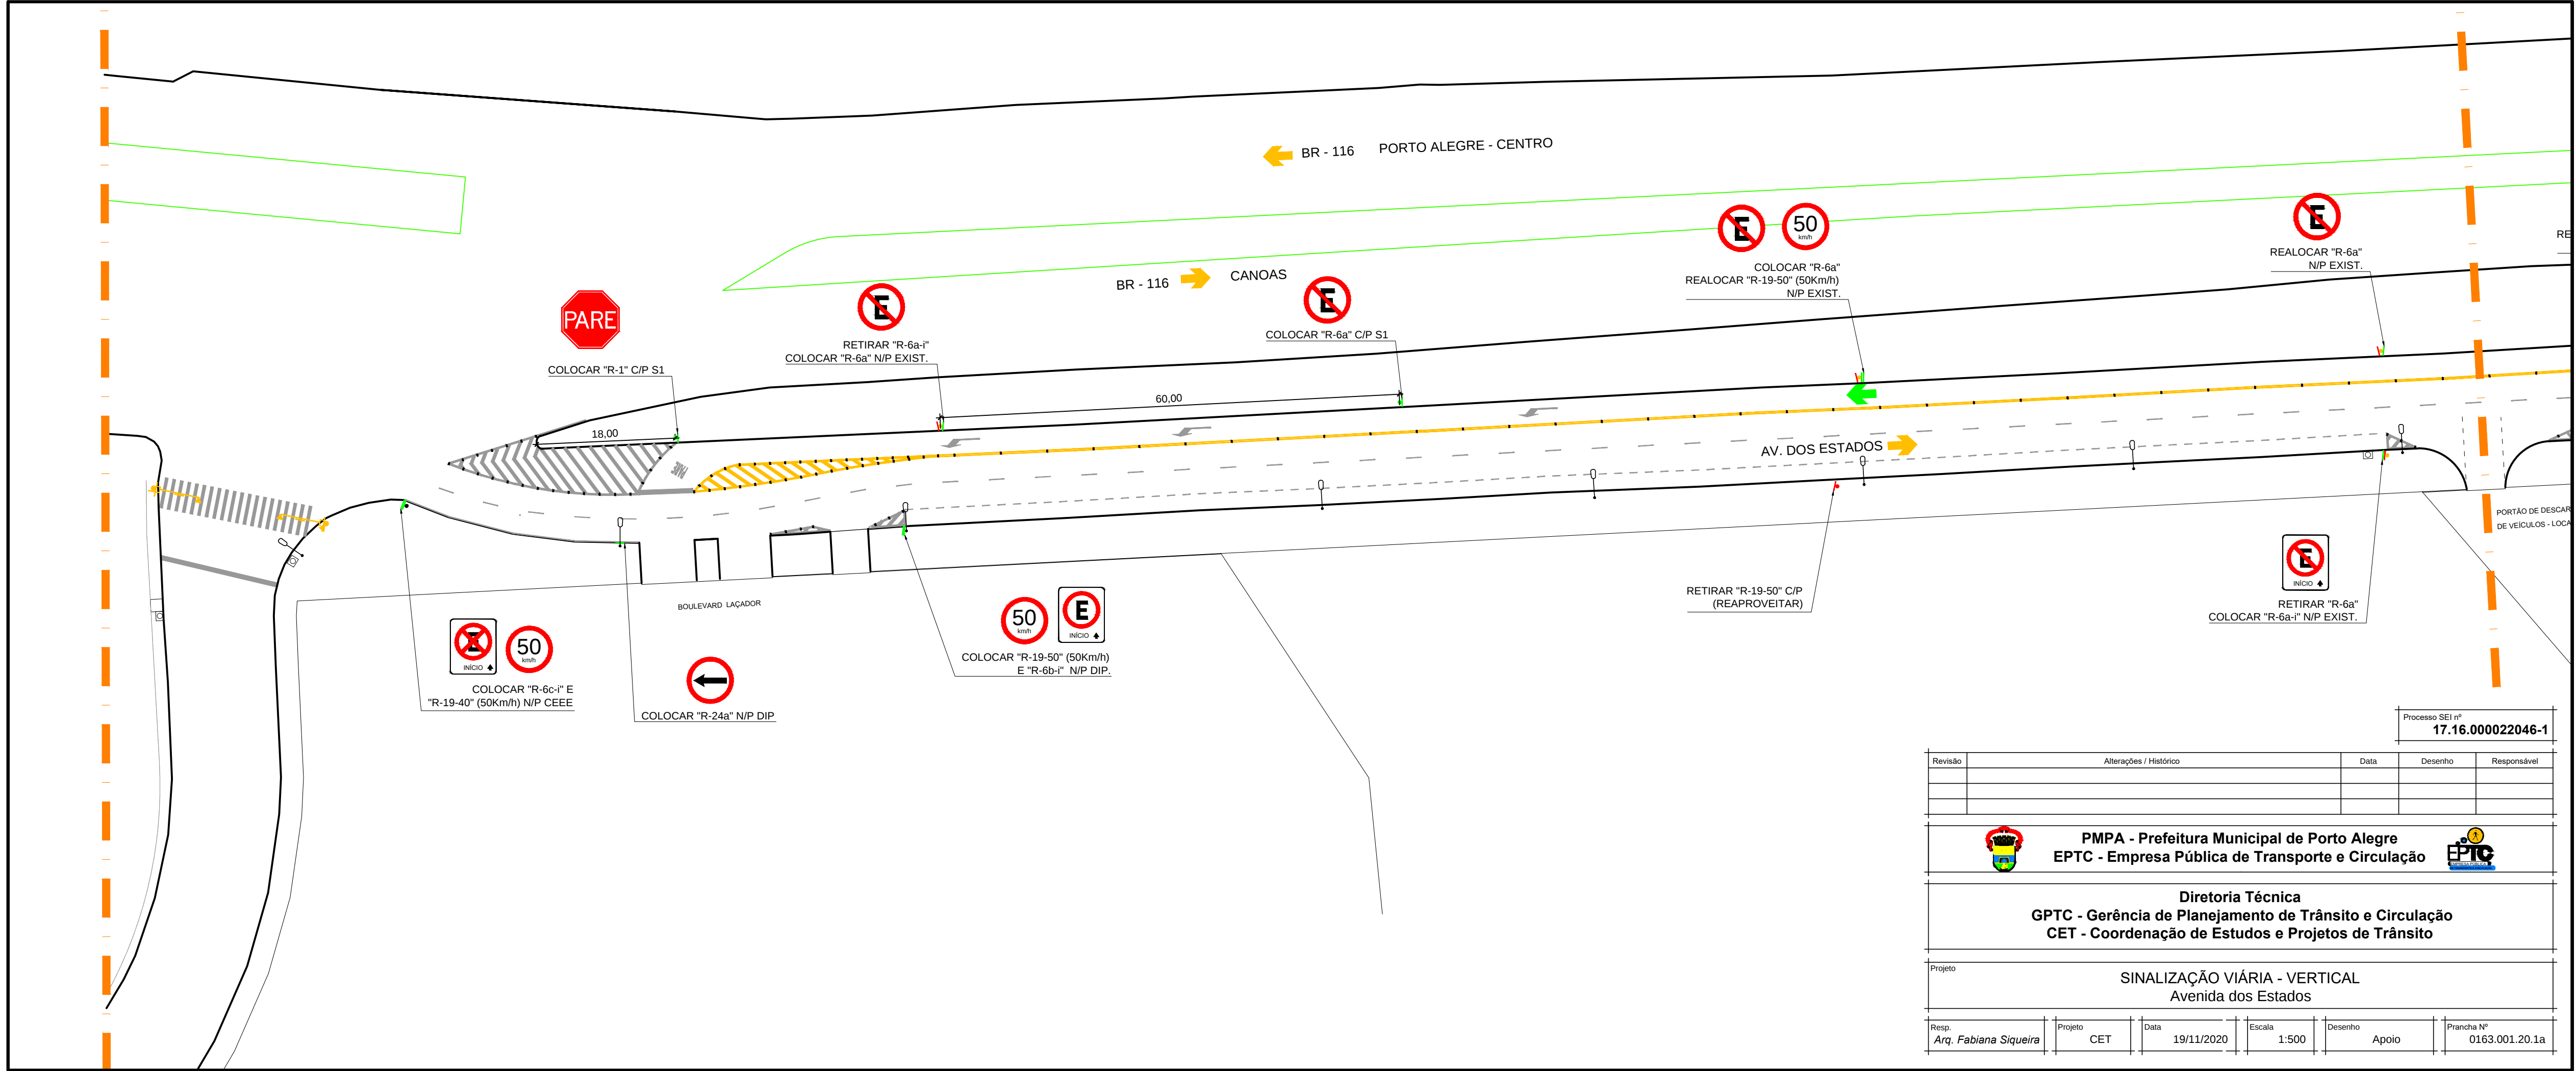

Processo SEI nº 17.16.000022046-1				
Revisão	Alterações / Histórico	Data	Desenho	Responsável
 PMPA - Prefeitura Municipal de Porto Alegre EPTC - Empresa Pública de Transporte e Circulação 				
Diretoria Técnica GPTC - Gerência de Planejamento de Trânsito e Circulação CET - Coordenação de Estudos e Projetos de Trânsito				
Projeto	SINALIZAÇÃO VIÁRIA - VERTICAL Avenida dos Estados			
Resp. Arq. Fabiana Siqueira	Projeto CET	Data 19/11/2020	Escala 1:500	Desenho Apoio
			Prancha Nº 0163.001.20.1a	